



本体左側面外観 S=1/5

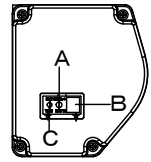


A	外付赤外線受光器用コネクタ
B	外付5V制御スイッチ用コネクタ
C	トリガーコネクタ

⑥セッティングブラケット部品図 S=1/5

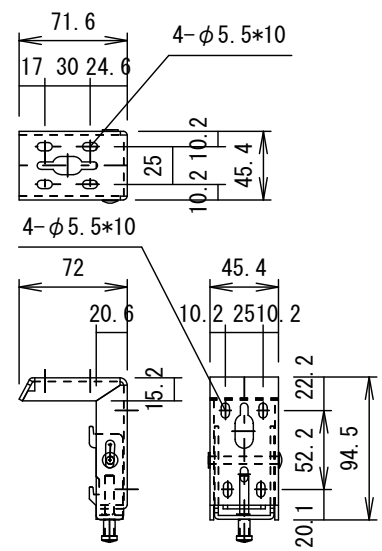

平面図

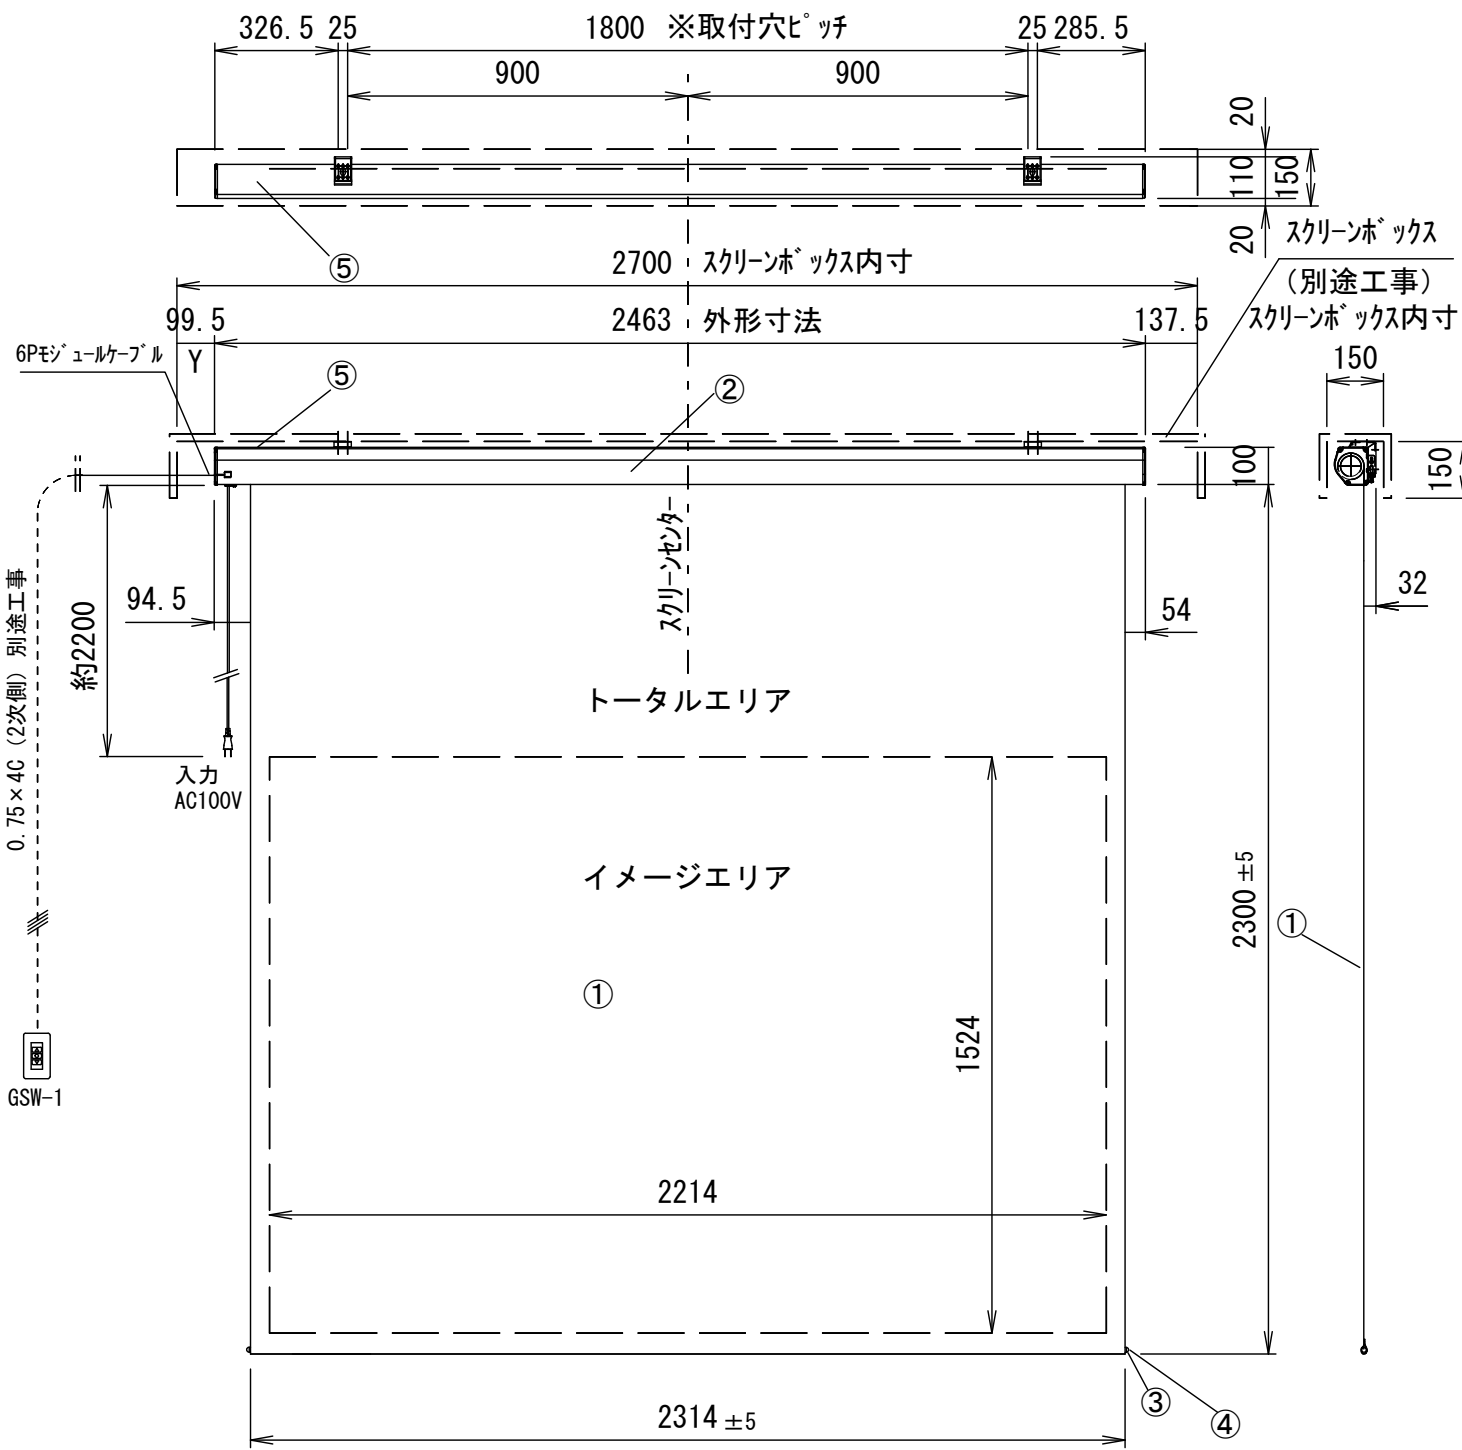

正面図

側面図

仕様

- 製品重量 11.6kg
- 材質(ケース部) アルミ製
- 塗装色(ケース部) 朽付塗装
- 電源 AC100V 50/60Hz
- 消費電流/電力 0.8A/80VA
- 制御 DC5V

付属品


- 壁埋込非自照スイッチ × 1個
- 6Pモジュールケーブル × 1本
- 取付用ビスセット × 1式
- リミット調整用六角レンチ × 1本
- セッティングブラケット × 2個
- 取扱説明書 × 1冊

各 部 名 称


①	スクリーン
②	スクリーンケース
③	ボトムバー
④	ボトムキャブ
⑤	セッティングブラケット

- ※ 取付穴ピッチは推奨位置です。自由に変更することができます。
- ※ H寸法は、工場出荷時には、最大の約2300mmで設定済み。
- ※ Y寸法は、コード類を取り付けるために70mm以上空けて下さい。
- ※ 輸入商品のため予告なしに仕様変更する場合があります。
- ※ 電気配線配管工事(1次2次側共)及びスクリーンボックス、スイッチボックスは別途工事


壁埋込非自照スイッチ (GSW-1) 6Pモジュールケーブル

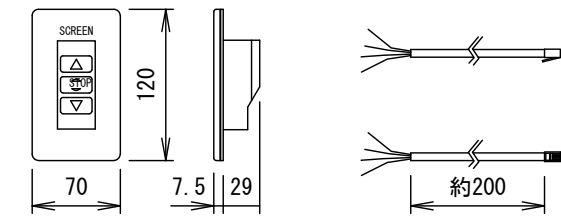


六角レンチ

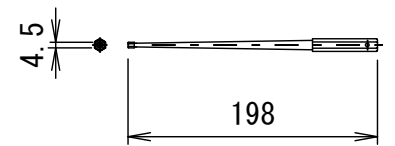


天井取付時

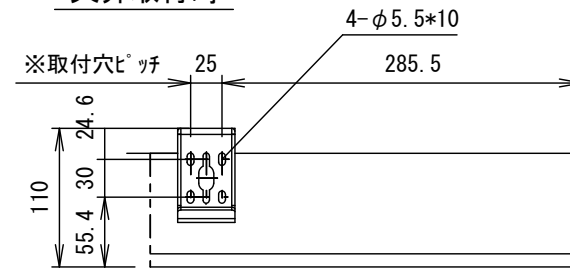

平面図

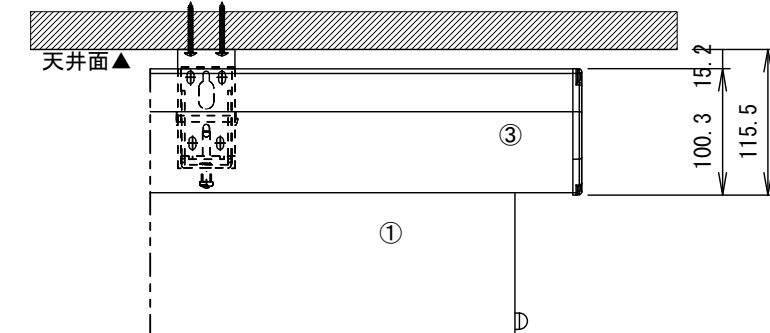


正面図

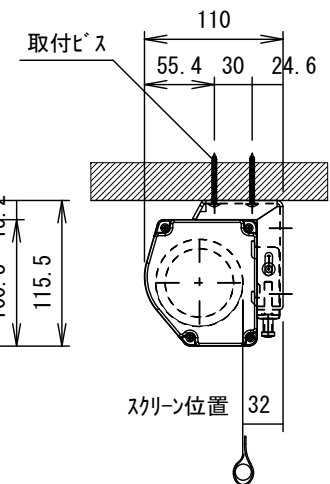


右側面図

壁面取付時

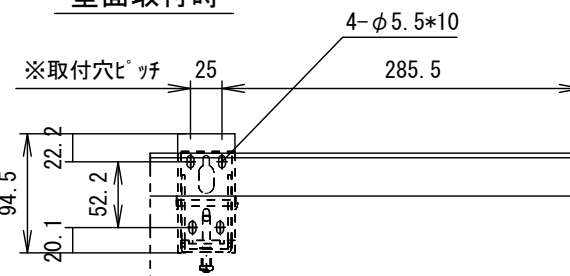

正面図

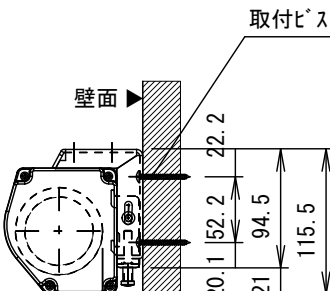

右側面図

詳細図 S=1/6

△			UNIT	mm	SCALE
△			ANGLE	3rd	1/20
△			TOLERANCE		
△			DATE	2013. 04. 23	
△			TITLE	外観詳細図	
	DATE	REVISION	SIGN		
PLANNED BY	DRAWN BY	CHECKED BY	APPROVED BY	DRAWING NO.	
	TSUBATA			SND23F	
MODEL NAME	電動巻上型スクリーン			MODEL NO.	GEA-RC100AFW