

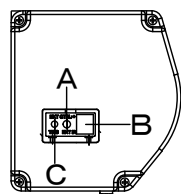


左側面外観 S=1/6


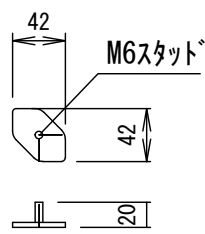


A	外付赤外線受光器用コネクタ
B	外付5V制御スイッチ用コネクタ
C	トリガーコネクタ

⑥シールドマウントブラケット部品図 S=1/6

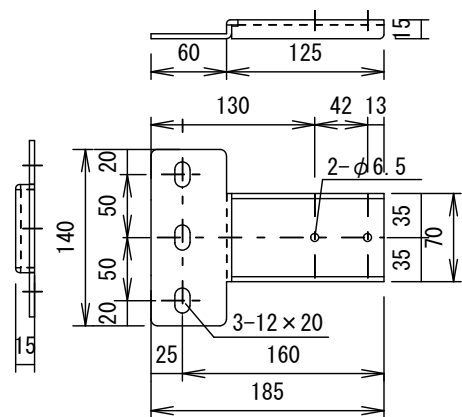



平面図

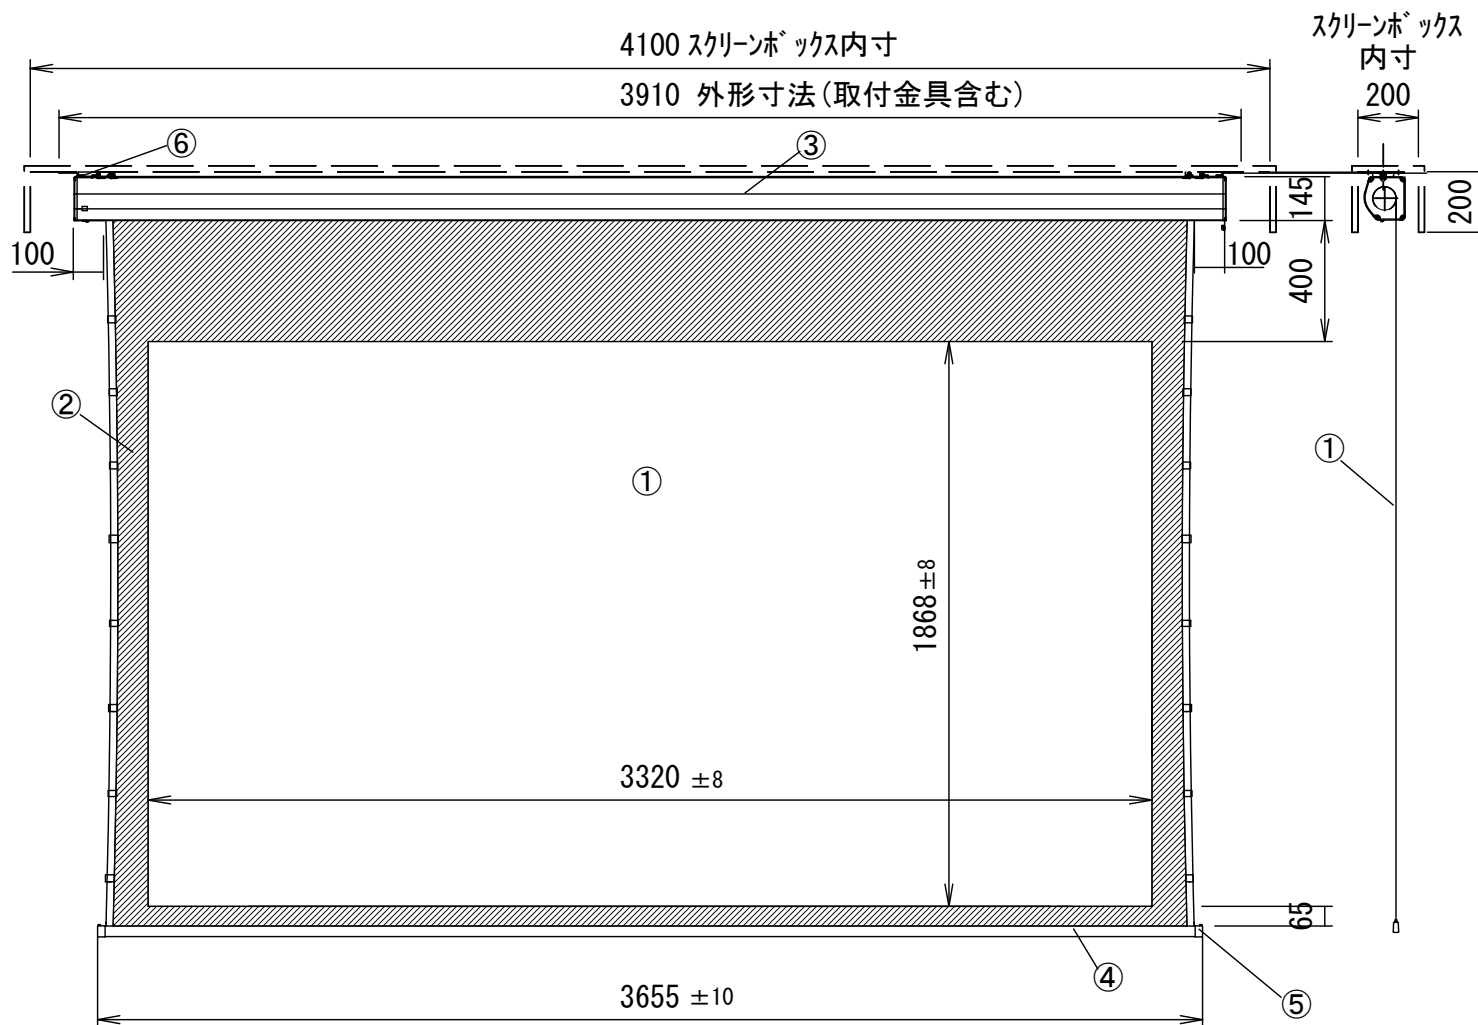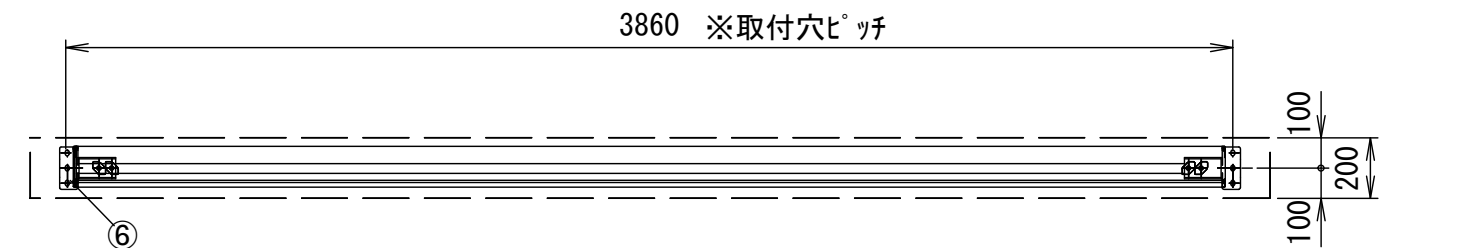


正面図

側面図

赤外線リモコン 外付赤外線受光器 六角レンチ

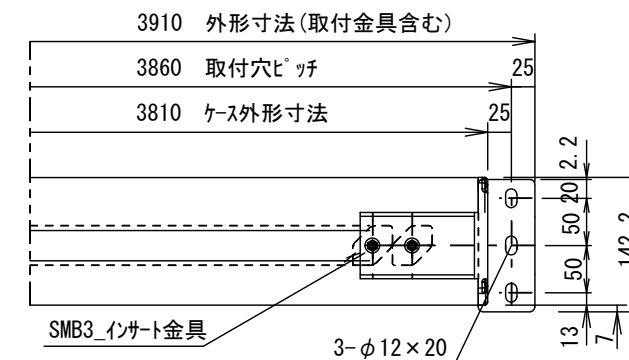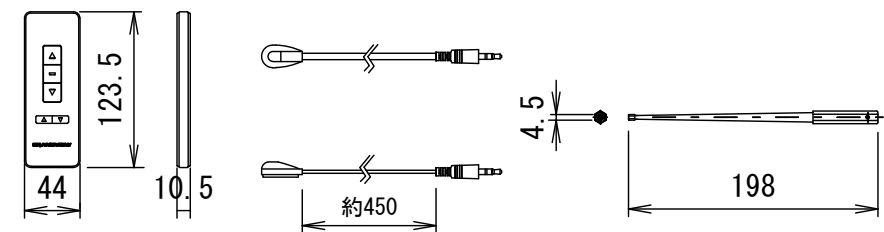

平面図

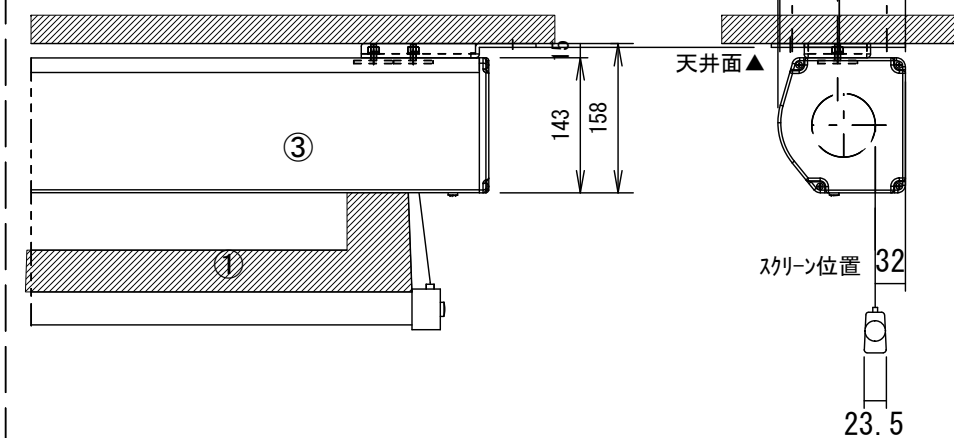

正面図

右側面図

詳細図 S=1/8

仕様

- 製品重量 37.5kg
- 材質(ケース部) アルミ製
- 塗装色(ケース部) 黒塗装
- 電源 AC100V 50/60Hz
- 消費電力 145W

付属品

- 赤外線リモコン × 1個
- セッティングブラケット × 2個
- 取扱説明書 × 1冊

各部名称

①	スクリーン(グラウンデュホワイト)
②	マスク
③	スクリーンケース
④	ボトムバー
⑤	ボトムキャップ
⑥	セッティングブラケット

※ X寸法は、工場出荷時には約200mmで設定済み。

リミットリユームの調整により、最大で約400mm降せます。

※ Y寸法は、電源コードを取り付けるために80mm以上空けて下さい。

※ 輸入商品のため予告なしに仕様変更する場合があります。

※ 電気配線配管工事(1次2次側共)及びスクリーンボックス、スイッチボックスは別途工事



株式会社 キクチ科学研究所

△				UNIT	mm	SCALE
△				ANGLE	3rd	1/25
△				TOLERANCE		
△				DATE	2016.09.08	
△				TITLE	外観詳細図	
	DATE	REVISION	SIGN			
PLANNED BY	DRAWN BY	CHECKED BY	APPROVED BY	DRAWING NO.	SQ108A	
	TSUBATA					
MODEL NAME	電動巻上型スクリーン				MODEL NO.	GVT-150HDW-K