

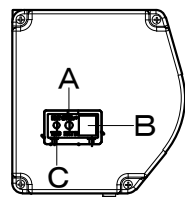


左側面外観 S=1/6

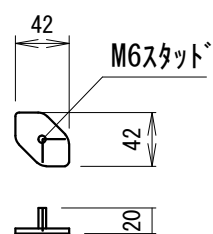


A	外付赤外線受光器用コネクタ
B	外付5V制御スイッチ用コネクタ
C	トリガコネクタ

⑥シーリングマウントブラケット部品図 S=1/6

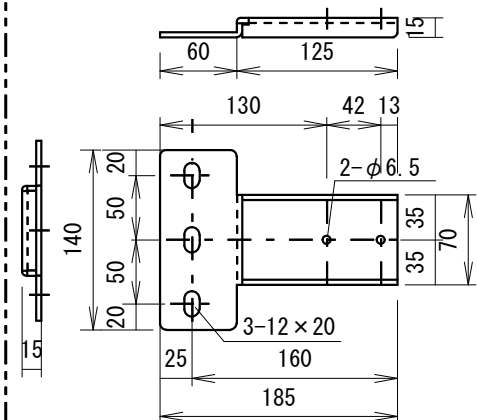


平面図

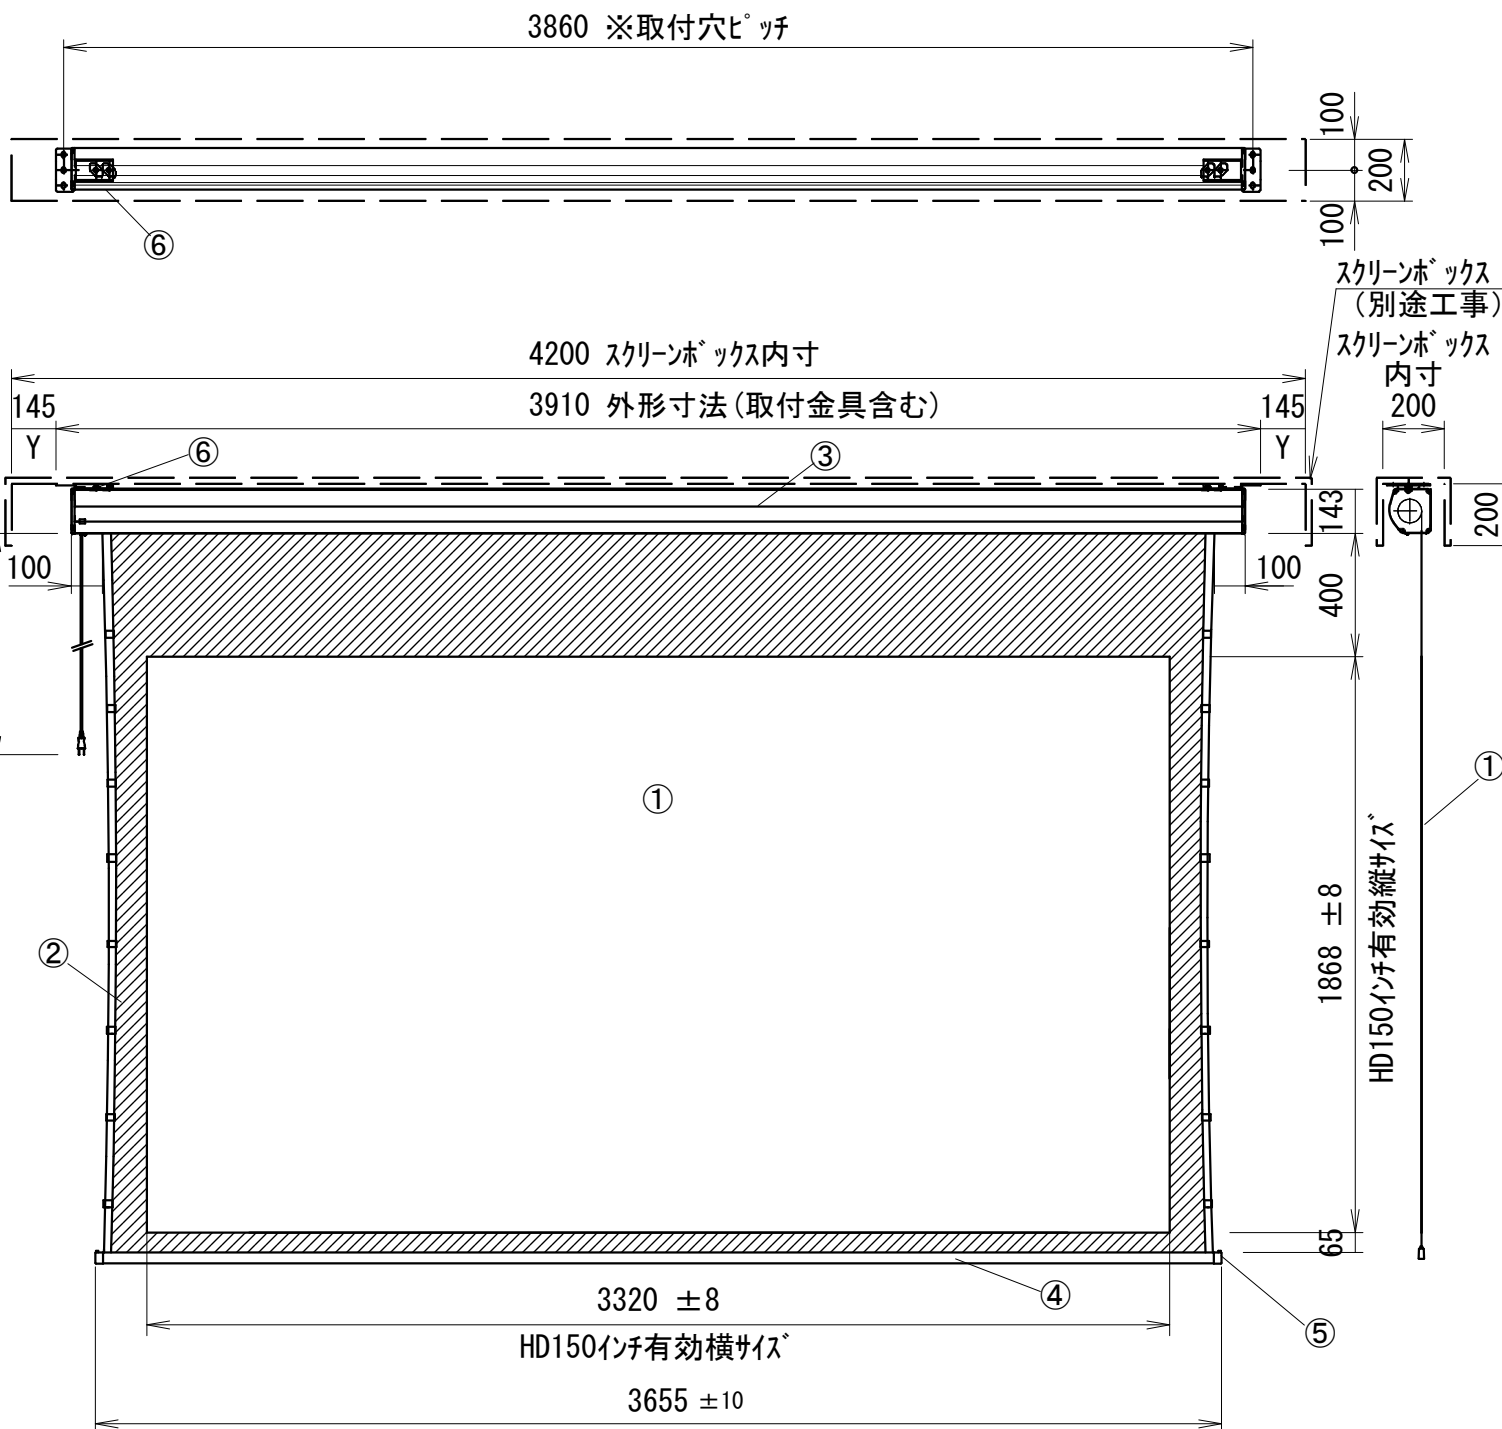



正面図

側面図


赤外線リモコン

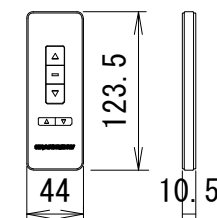

外付赤外線受光器

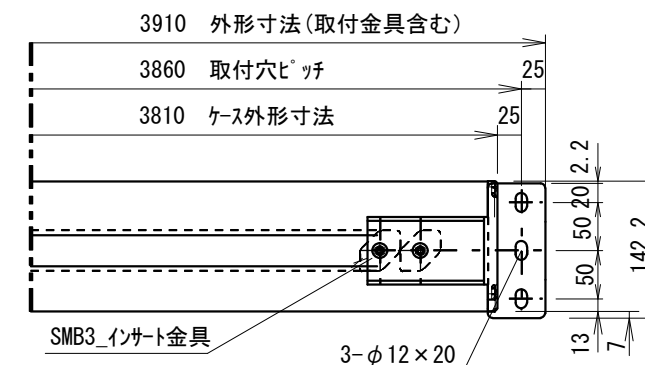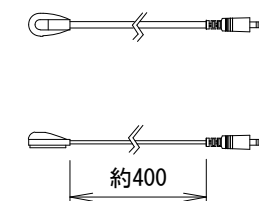

平面図

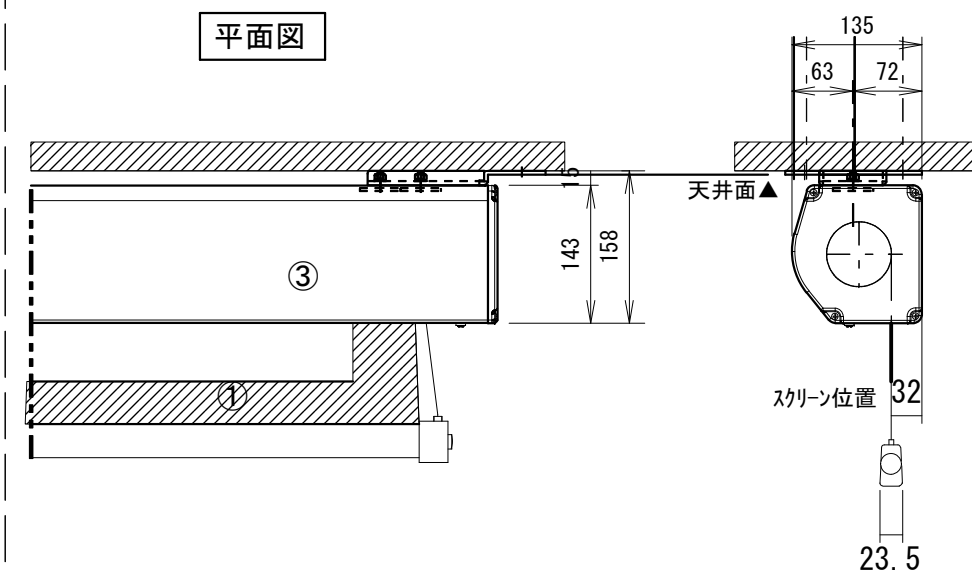

正面図

右側面図

詳細図 S=1/8

仕様

- 製品重量 37.5kg
- 材質(ケース部) アルミ製
- 塗装色(ケース部) 黒塗装
- 電源 AC100V 50/60Hz
- 消費電力 170W

付属品

- リモコン送信機 × 1個 (リチウム式コイン型電池2個内蔵)
- 外付赤外線受光器 × 1個
- シーリングマウントブラケット × 2個
- 取扱説明書 × 1冊

各部名称

①	スクリーン (ガラス/ユーロホワイトマット)
②	マスク
③	スクリーンケース
④	ボトムカバー
⑤	ボトムキャップ
⑥	シーリングマウントブラケット

※ Y寸法は、電源コードを取り付けるために80mm以上空けて下さい。
 ※ 輸入商品のため予告なしに仕様変更する場合があります。
 ※ 電気配線配管工事 (1次2次側共) 及びスクリーンボックス、スイッチボックスは別途工事



株式会社 キクチ科学研究所

△				UNIT	mm	SCALE	1/25
△				ANGLE	3rd		
△				TOLERANCE			
△				DATE	2021.03.08		
△				TITLE	外観詳細図		
△				MODEL NO.	GVT-150HDW-K		
	DATE	REVISION	SIGN	PLANNED BY	DRAWN BY	CHECKED BY	APPROVED BY
					TANAKA		
				DRAWING NO.	TVC08C		
	MODEL NAME	電動巻上型スクリーン					