





平面図

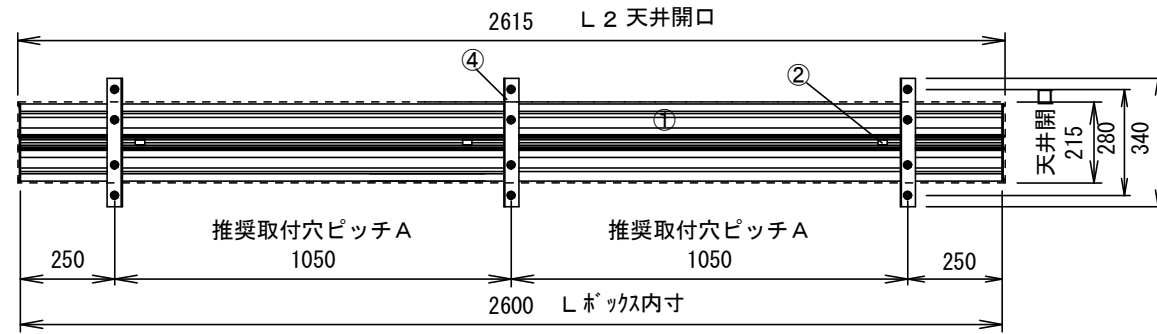

正面図

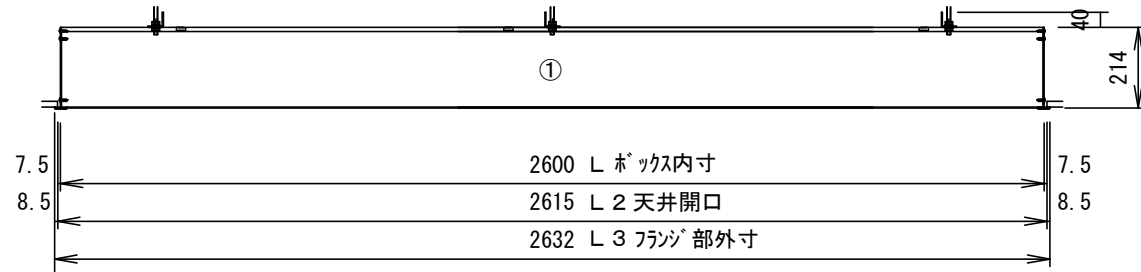

下面図

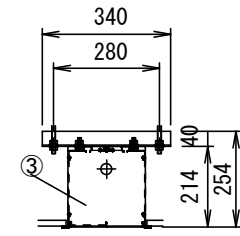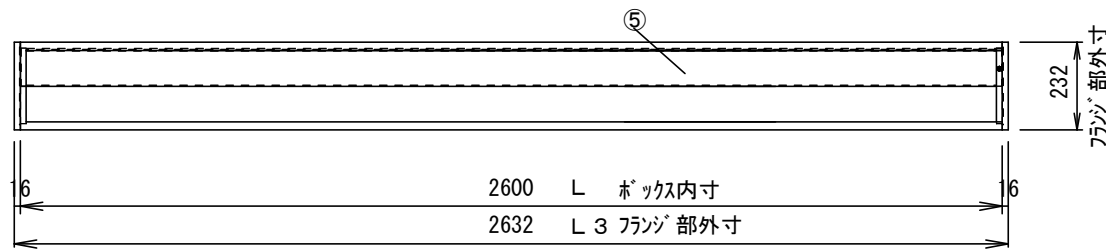

側面図

型番	ホックス寸法 (内寸)	推奨取付穴ピッチ	天井開口寸法	外形寸法 (フランジ含む)	重量 約(kg)
TEB-2026	L 2600	A 1050	L2 2615	L3 2632	18.7

各 部 名 称

①	アルミホックス本体 (2本1セット)
②	組み立てクリップ × 3
③	サイドカバー
④	吊金具 40*40*340*3.2t
⑤	カバーパネル

仕 様

- 材質 アルミ製
- 表面処理 アルマイト

付 属 品


- 吊金具 × 3式
- 組立用ビス × 1式
- 取扱説明書 × 1冊

別途工事

- 天井開口、吊ボルト (W3/8) およびアンカーボルト施工

KIKUCHI 株式会社 キクチ科学研究所

S=1/5

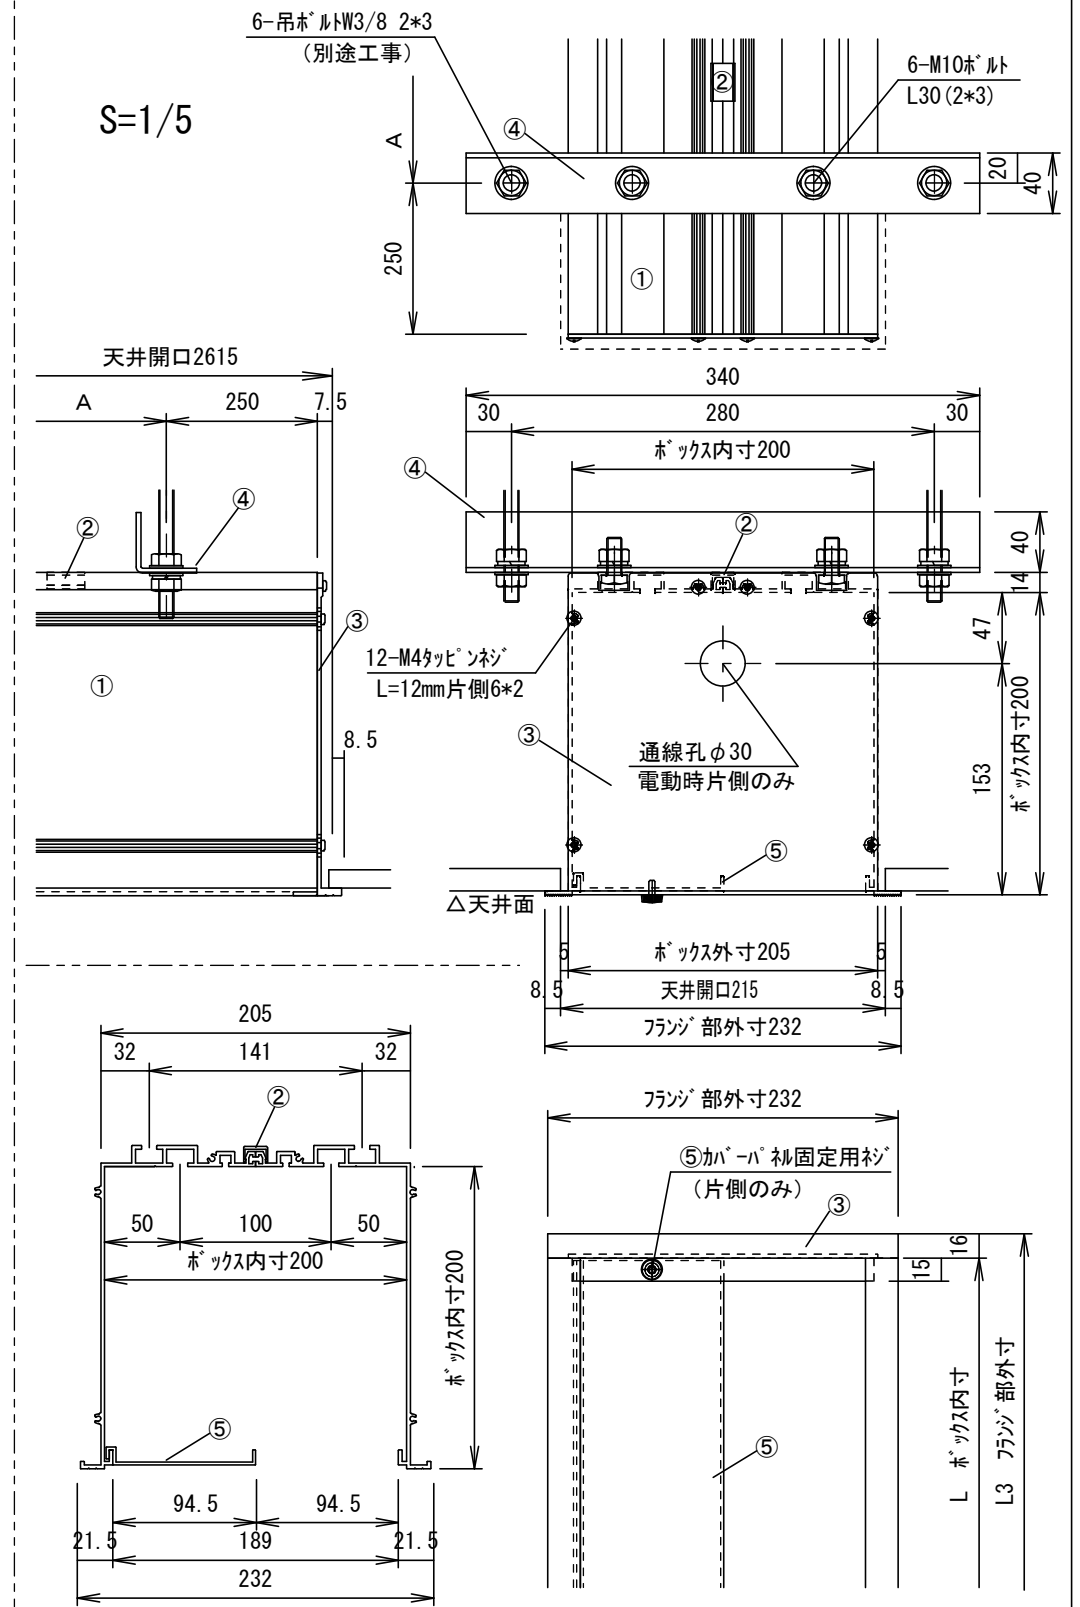

△6	△5	△4	△3	△2	△1	DATE	REVISION	SIGN	UNIT	mm	SCALE
									ANGLE	3rd	1/20
									TOLERANCE		
									DATE		2019. 11. 07
									TITLE		外観仕様図
						PLANNED BY	DRAWN BY	CHECKED BY	APPROVED BY	DRAWING NO.	MODEL NO.
							TANAKA			TTK07E	TEB-2026
						MODEL NAME	天井埋込みスクリーンホックス				