




平面図

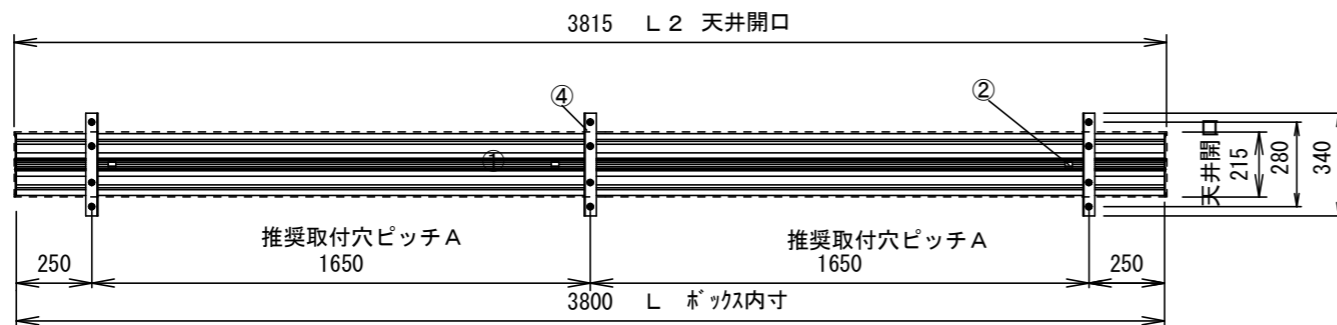

正面図

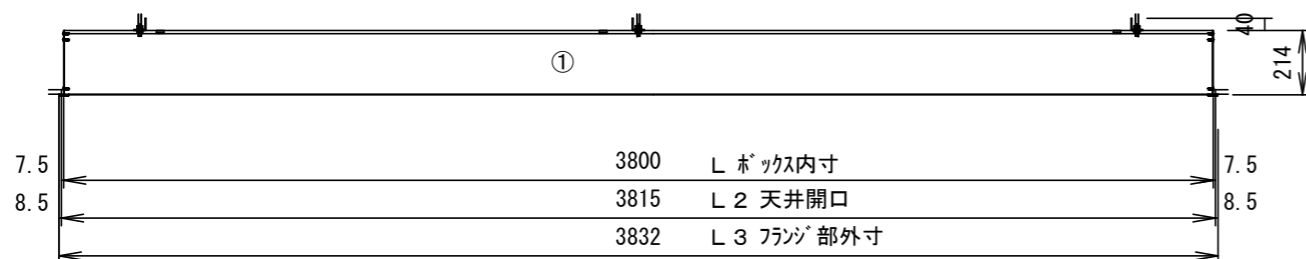

下面図

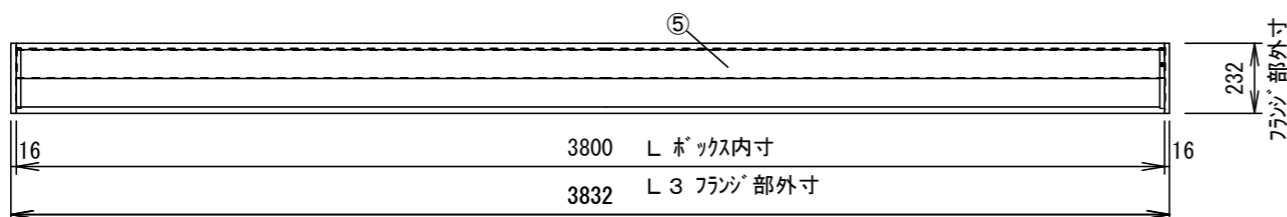

型番	フック寸法 (内寸) L	推奨取付穴 ピッチ A	天井開口 寸法 L2	外形寸法 L3	重量 (フック含む) 約(kg)
TEB-2038	3800	1650	3815	3832	27.3

各部名称

①	フック本体 (2本1セット)
②	組み立てクリップ × 3
③	サイドカバー
④	吊金具 40*40*340*3.2t
⑤	カバーパネ

仕様

- 材質 アルミ製
- 表面処理 アルマイト


付属品

- 吊金具 × 3式
- 組立用ビス × 1式
- 取扱説明書 × 1冊

別途工事


- 天井開口、吊ボルト (W3/8) およびアンカーボルト施工

KIKUCHI 株式会社 キクチ科学研究所

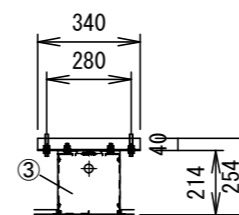

側面図

S=1/5

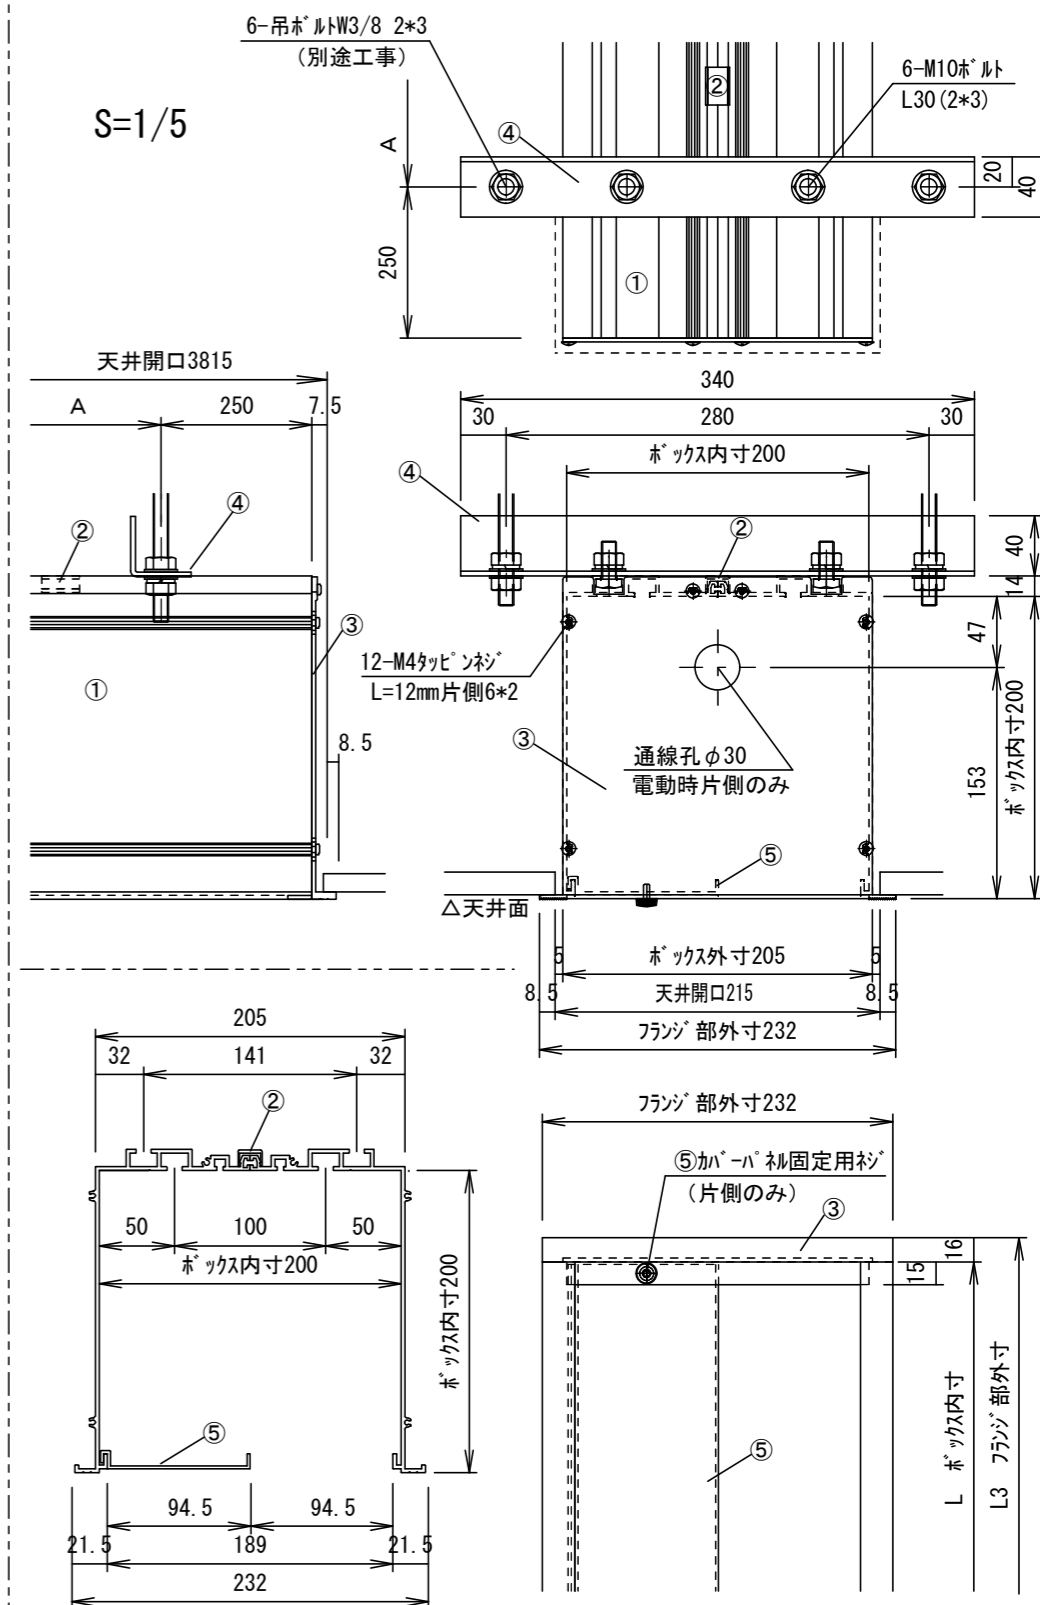

△6				UNIT	mm	SCALE	1/25
△5				ANGLE	3rd		
△4				TOLERANCE			
△3				DATE	2019. 11. 08		
△2				TITLE	外観仕様図		
△1				MODEL NO.	TEB-2038		
	DATE	REVISION	SIGN	MODEL NAME	天井埋込みスクリーンフック		
	PLANNED BY	DRAWN BY	CHECKED BY	APPROVED BY	DRAWING NO.	TTK08F	
		TANAKA					