
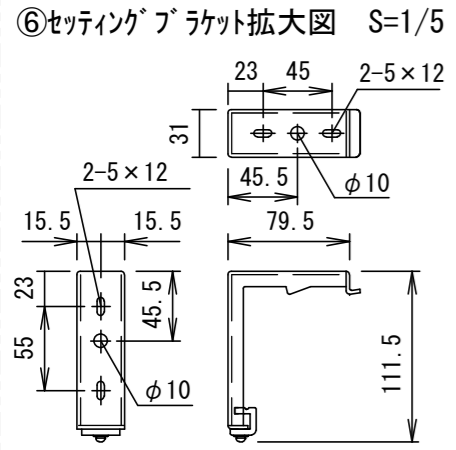
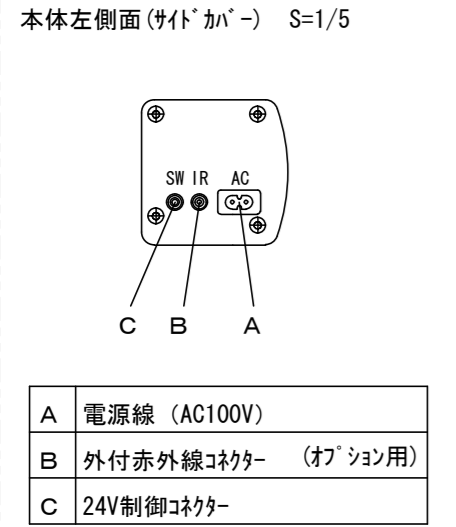
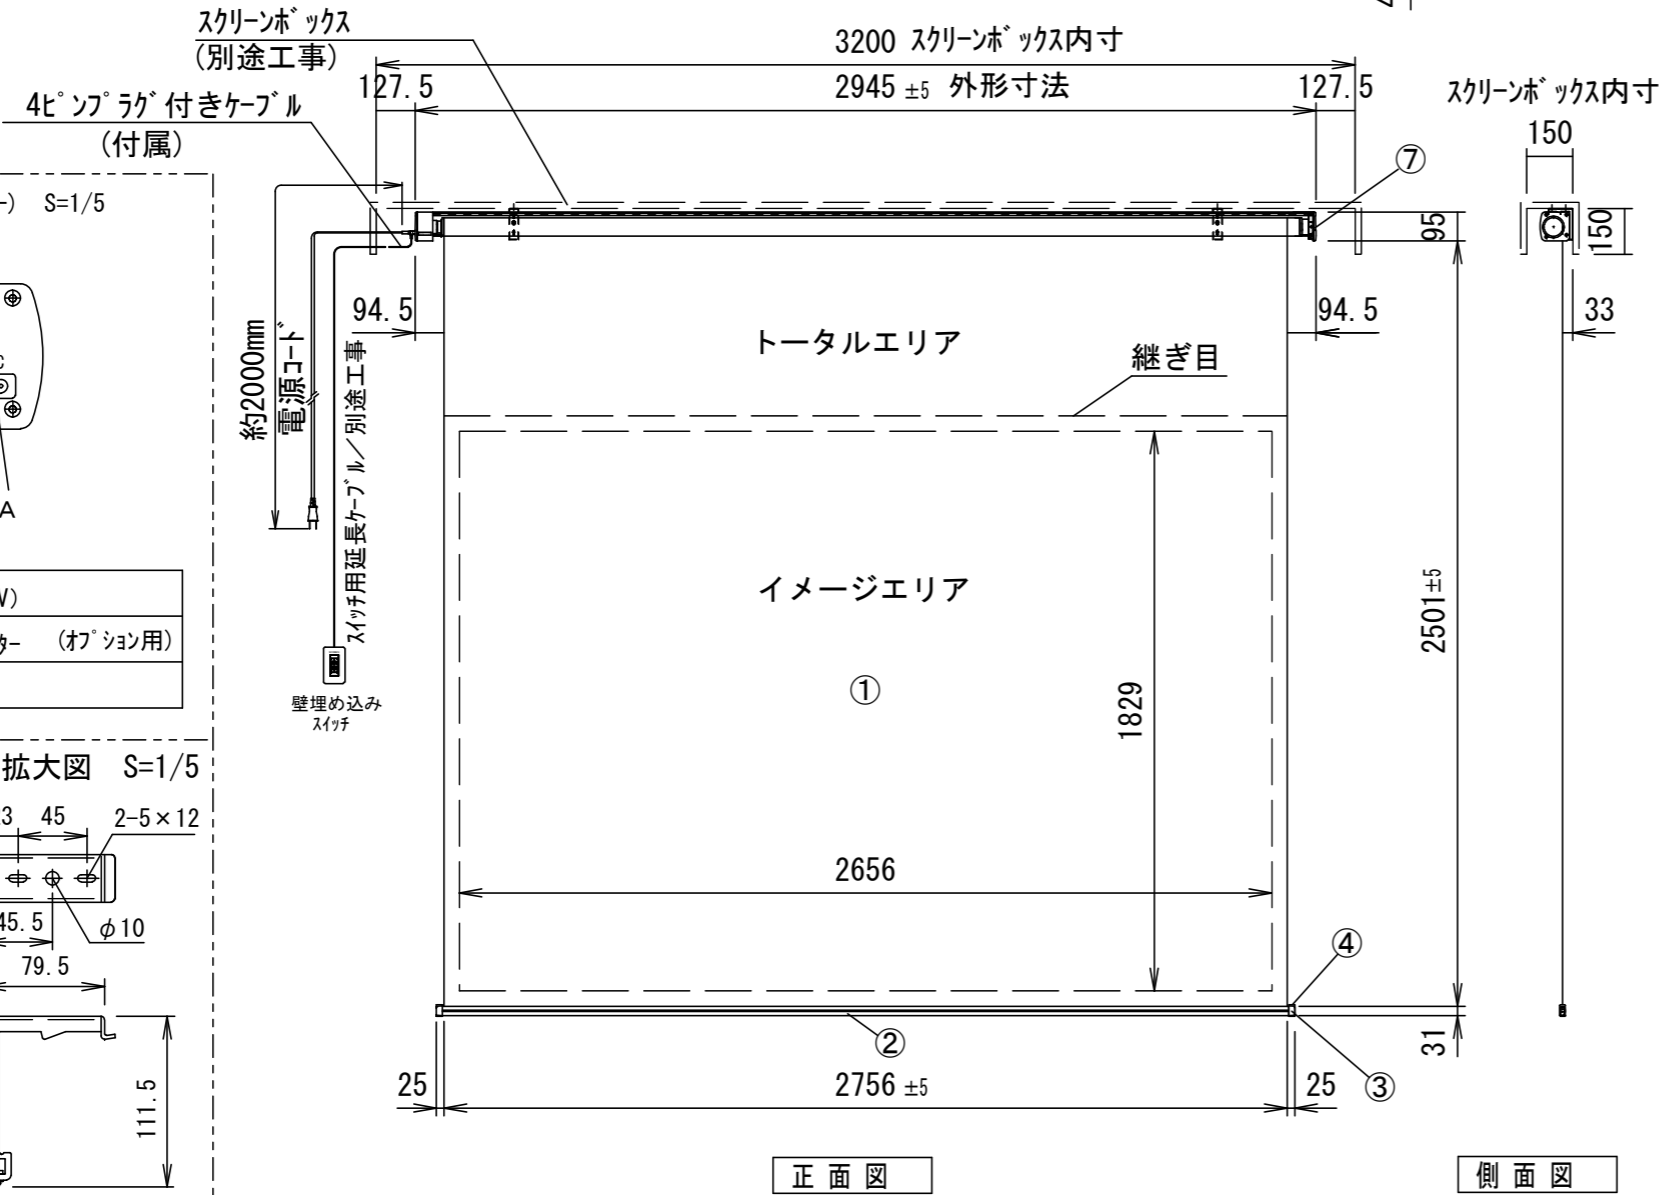


平面図

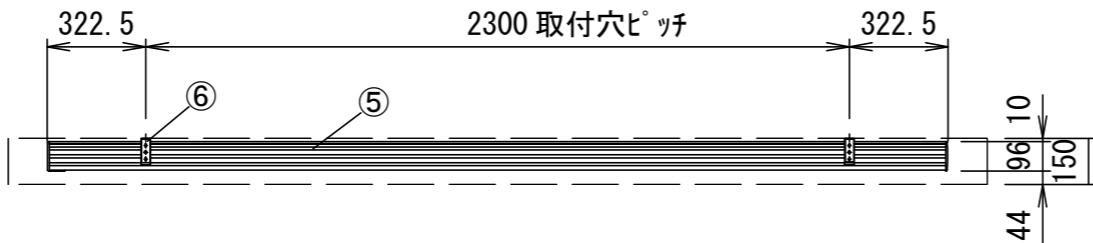

- 仕様**
- 製品重量 約14.3kg
  - 材質 (ケース部) アルミ製
  - 塗装色 (ケース部) メタリック塗装
  - 電源 AC100V 50/60Hz
  - 消費電力 110W
  - 制御 DC24V


- 付属品**
- 壁埋め込みスイッチ × 1個
  - 4ピンプラグ付きケーブル(約300mm) × 1本
  - セッティングブラケットセット × 1式
  - 電源コード (2m) × 1本
  - 取付用ビスセット × 1式 (六角レンチを含む)
  - 取扱説明書 × 1冊

**各部名称**


①	スクリーン	ホワイトマット (W)	SEC-RCW
②	ボトムカバー		
③	ボトムキャップ		
④	ボトムキャップ クッション		
⑤	リアケース		
⑥	セッティングブラケット		
⑦	サイドカバー		

※取付穴ピッチは推奨の位置です。任意で移動することができます。  
 ※製品の仕様およびデザインは改良等のため予告なく変更する場合があります。  
 ※スイッチ用延長ケーブルは別途工事、推奨ケーブルはカレ電気機 D202-4P。


壁埋め込みスイッチ

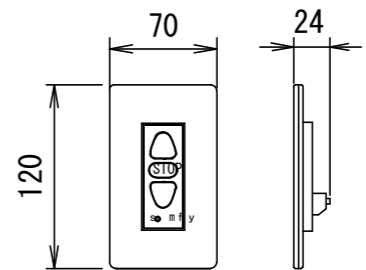


結線図

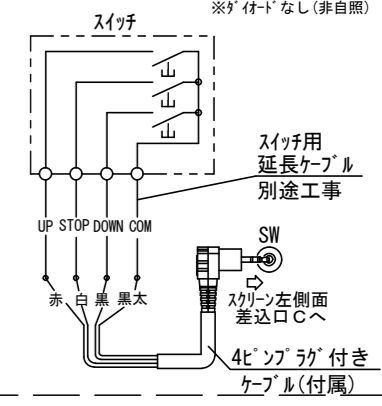



天井取付時

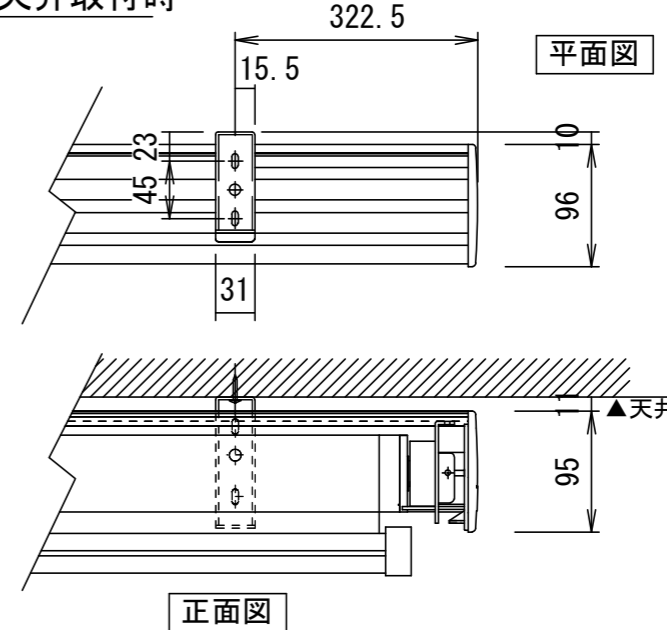

詳細図S=1/6

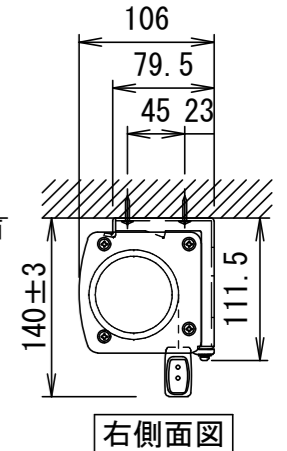

壁面取付時

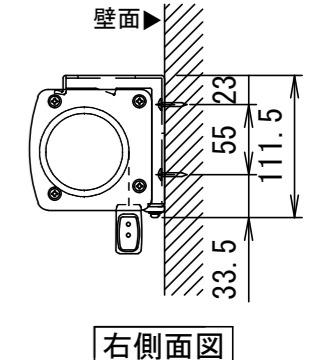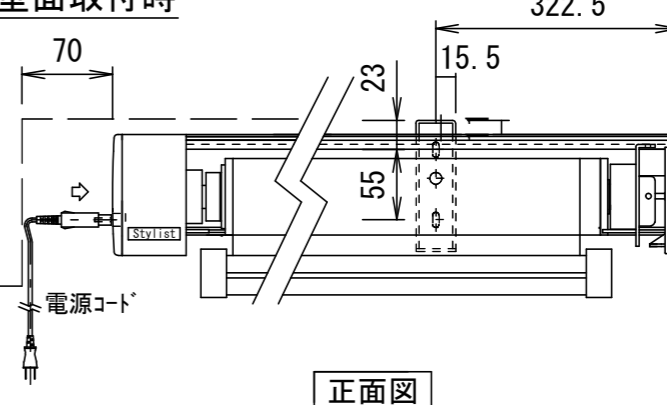

注意・・・ケース左側は電源ケーブル差込口がある為、ボックス等に入れる時はスペースを70mm以上空けて下さい。

⑥				UNIT	mm	SCALE
⑤				ANGLE	3rd	1/20
④				TOLERANCE		
③				DATE	2020. 04. 14	
②				TITLE	外観詳細図	
①	DATE	REVISION	SIGN	PLANNED BY	DRAWN BY	CHECKED BY
				TANAKA		
				APPROVED BY	DRAWING NO. TUD14C	
	MODEL NAME			MODEL NO.		
	Stylist 電動巻き上げタイプ (ワイヤレスリモコン)			SEC-RC120AFW		